


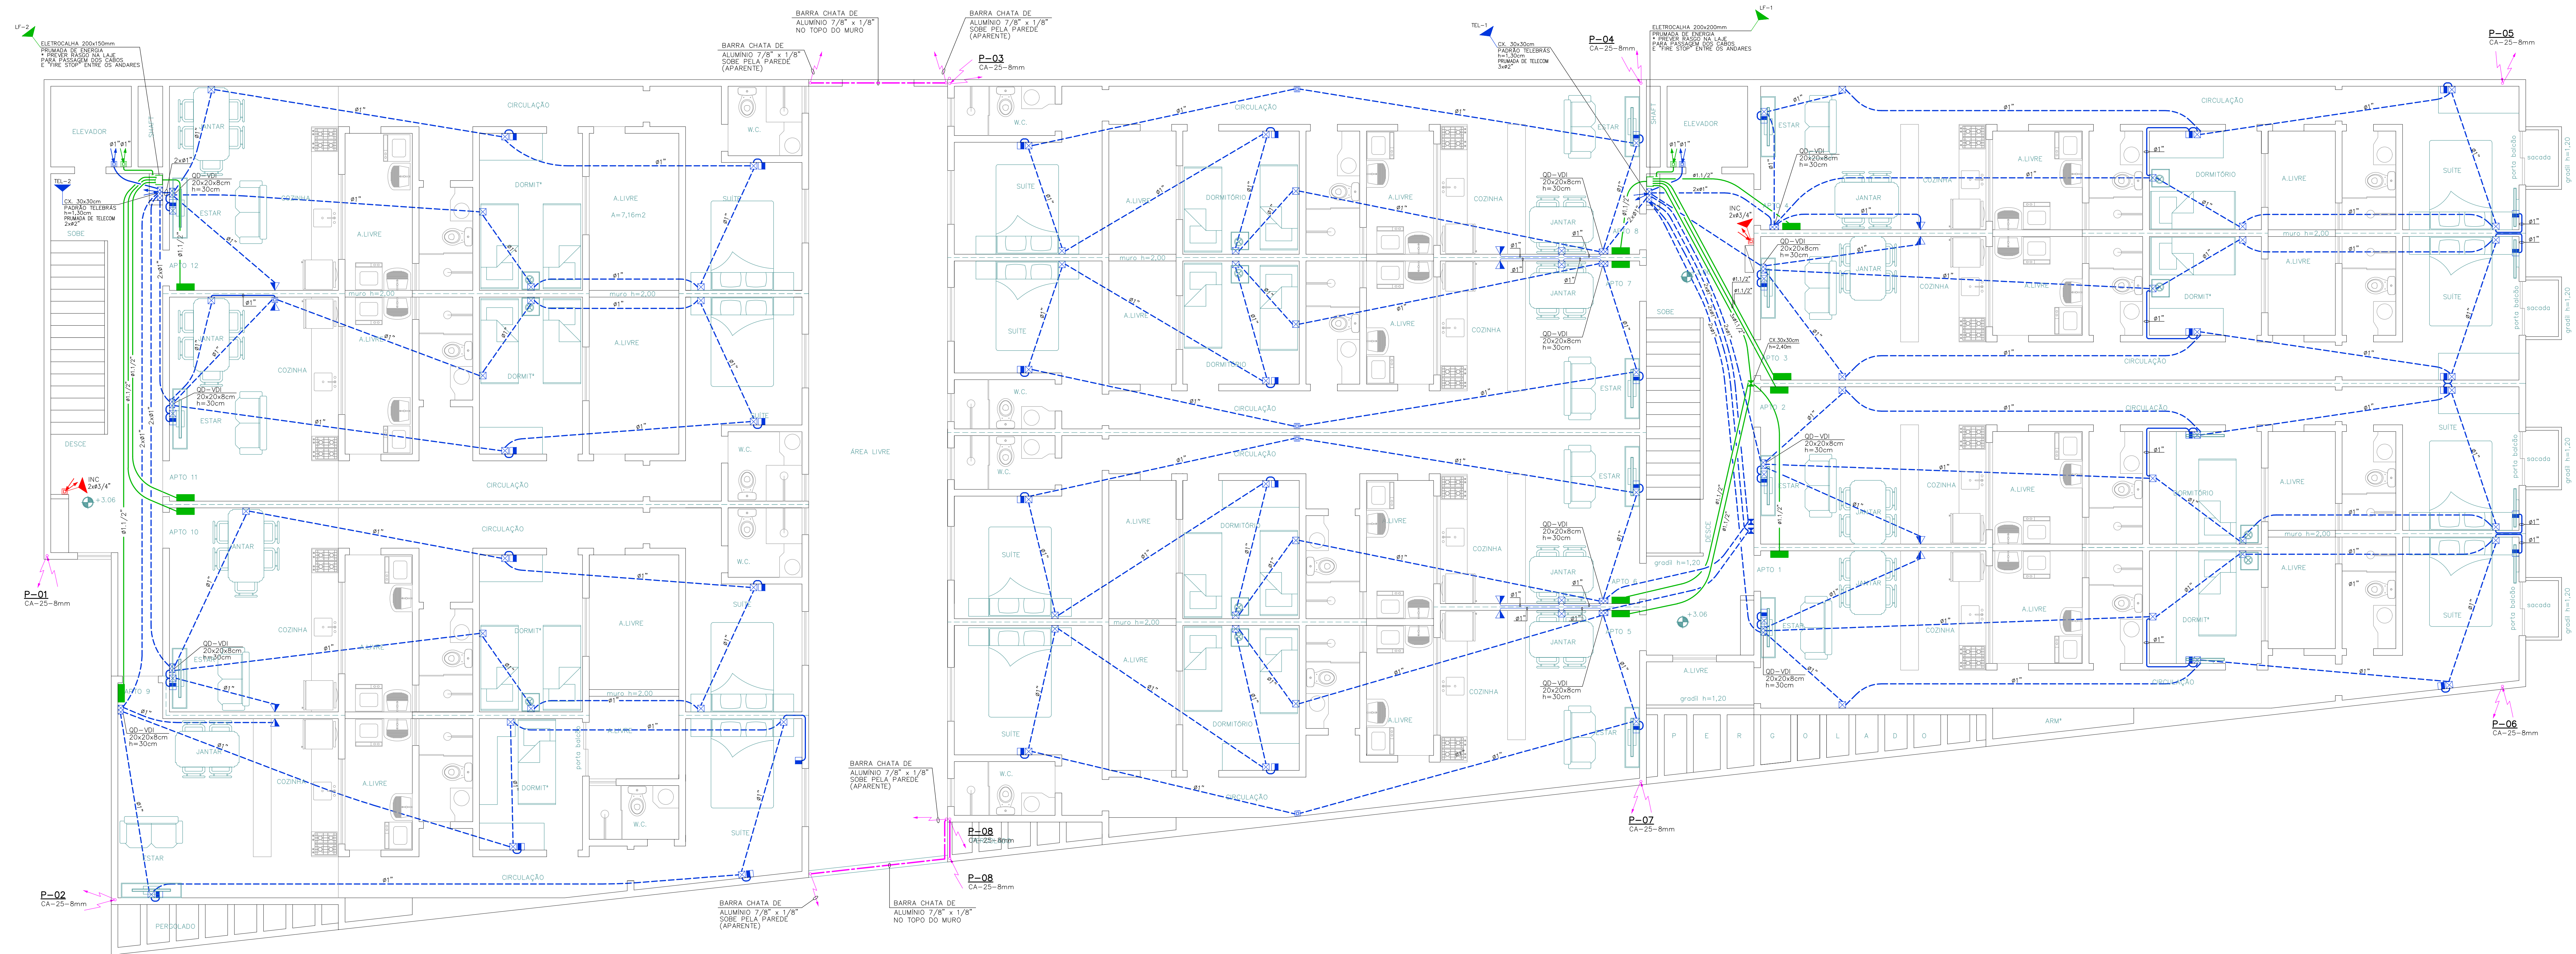

PAVIMENTO SUPERIOR I

ALIMENTADORES, TELECOMUNICAÇÕES E SPD.

[illegible]

MOME	OOD	PEN4
1	RED	0.18
2	BLACK	0.18
3	94	0.18
4	251	0.20
5	BLACK	0.80
6	MAGENTA	0.10
7	BLACK	0.13
15	12	0.18
21	RED	0.45
30	BLACK	0.40
40	30	0.35
41	BLACK	0.15
44	30	0.18
94	94	0.45
137	137	0.15
162	162	0.18
171	162	0.50
200	191	0.18
201	191	0.45
232	MAGENTA	0.18
253	253	0.18
254	9	0.18

	6	10	13	16	19	25	32	38	50	63	75	100	125	150	200	250	300
POLEADAS	1/4	3/8	1/2	5/8	3/4	1	1 1/4	1 1/2	2	2 1/2	3	4	5	6	8	10	12
ACO. ESMALT. - GALV.	-	10	15	20	25	32	40	50	65	80	-	-	-	-	-	-	-
PVC	-	-	20	-	25	32	40	50	60	75	85	110	-	-	-	-	-
POLIETILENO	-	-	18	-	25	32	-	-	-	-	-	-	-	-	-	-	-
POLIETILENO CORRUGADO	-	-	-	-	-	30	-	50	-	75	100	125	150	-	-	-	-

[illegible]

01	16/08/2018	REVISÃO GERAL, P/ EMISSÃO DE PROJETO COMPLETO	
REV. N°	DATA	DESCRIÇÃO DAS MODIFICAÇÕES	

ELETRICIDADE

CONSTRUÇÃO MULTIFAMILIAR TIPO VILA (24 UNIDADES)				
PROJ.	PJ-0541	LOCAL	OBRAS NOVA - VILA FIBER - SANTO ANDRÉ - SP	
OBJETO	PAVIMENTO SUPERIOR I ALIMENTADORES, TELECOMUNICAÇÕES E SPDA	CLIENTE	INSTITUCIONAL SENADO FRANCISCO LUIZ (SEN. FRUTOSIN O DA SILVA) 924017099	
		PROJETA	F.A.L.	
ASSINHA	PROJ. P-0541-ELE-EX-O4-R01.dwg	PROJETO EXECUTIVO		
		DATA DE DESenho	ESCALA	
		17/07/2018	1 : 50	

PROJETO



IDECALE
ENGENHARIA DE PROJETOS

(SALA ENGENHEIRA DE PROJETOS LTDA)
CNPJ 08.040.974/0001-99, RUA J. SPINA, 405
FONE/FAX: 11 4432-3362 / DDD 09041-410
e-mail: idecale@idecale-ar.com.br

FECHOU



ELE
O4