



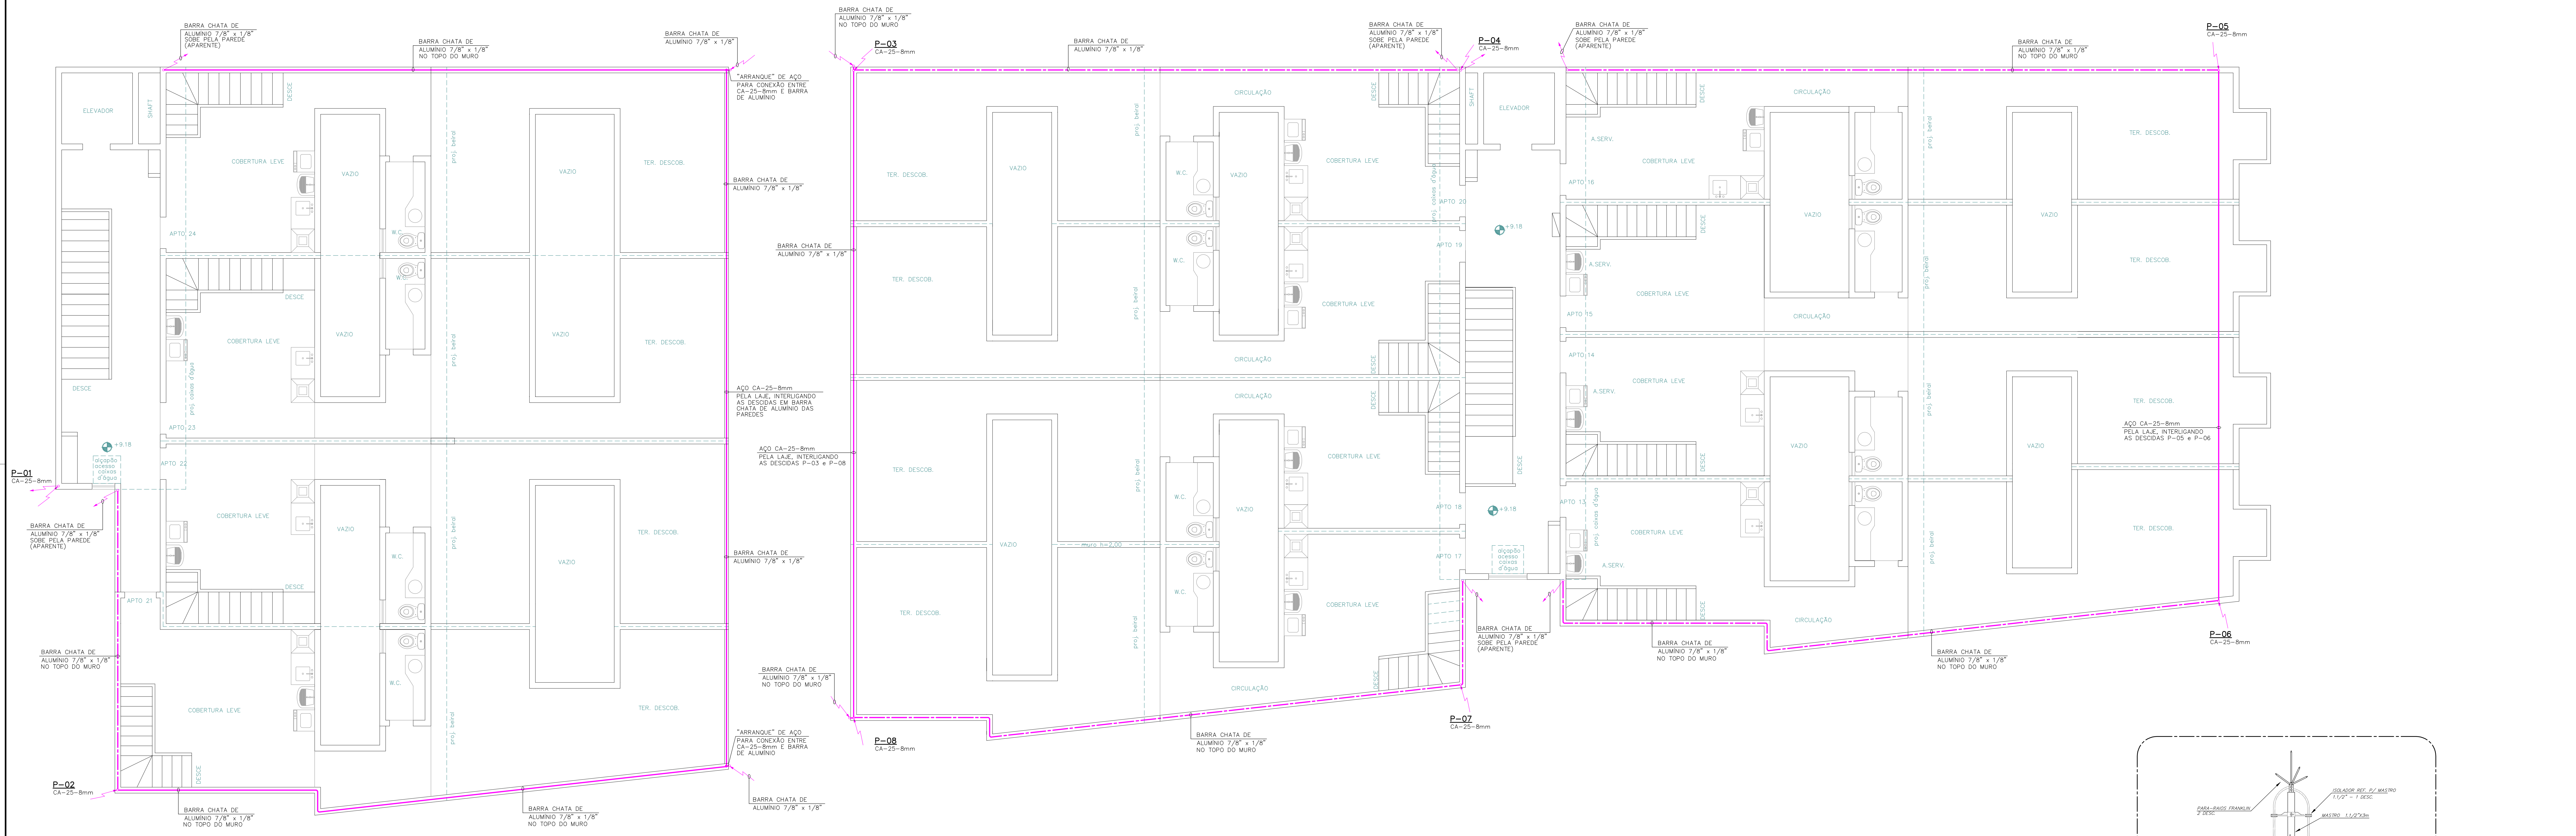

- [illegible]

FECHAMENTO DO PARA-RAIOS

ALIMENTADORES E SPDA

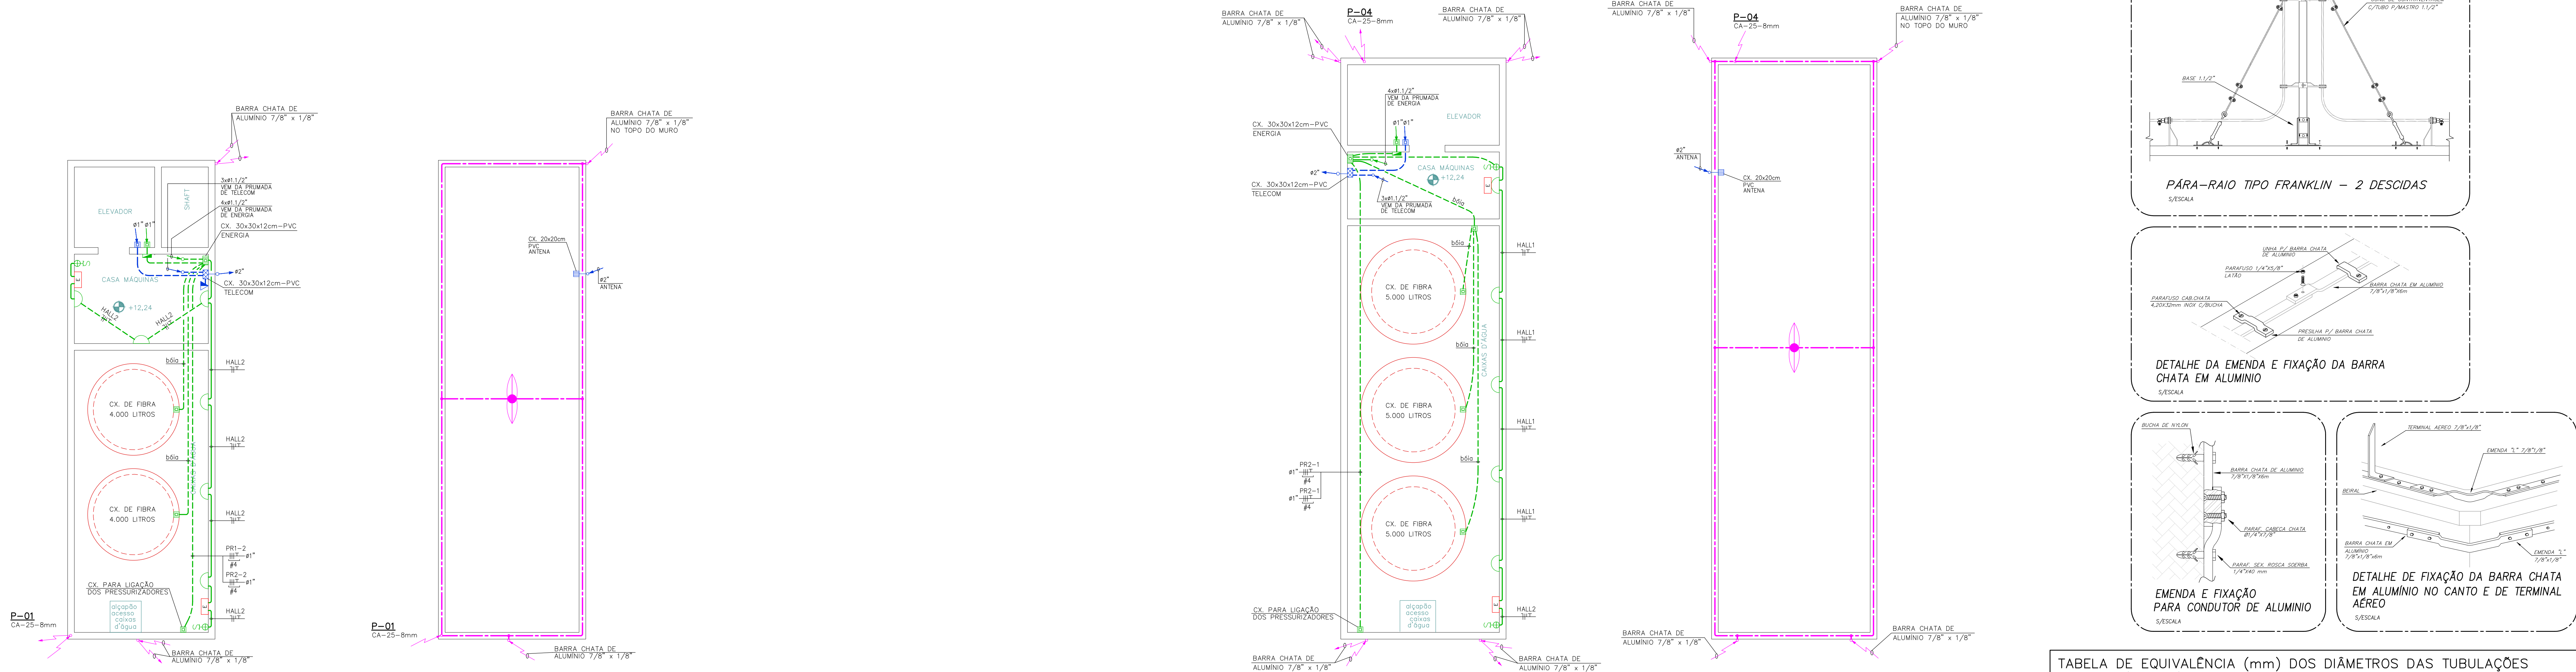

AS TUBOS DO TUBO (OBS: MARCAR CORRESPONDÊNCIA AS SEGUINTE SÉRIAS COMUNS)	6	10	13	16	19	25	32	38	50	63	75	100	125	150	200	250	300
POLEGADAS	1/4	3/8	1/2	5/8	3/4	1	1 1/4	1 1/2	2	2 1/2	3	4	5	6	8	10	12
ACO ESMALT. - GALV.	-	10	15	-	20	25	32	40	50	65	80	100	-	-	-	-	-
PVC	-	-	20	-	25	32	40	50	60	75	85	110	-	-	-	-	-
POIETILENO	-	-	18	-	25	32	-	-	-	-	-	-	-	-	-	-	-
POIETILENO CORRUGADO	-	-	-	-	-	30	-	50	-	75	100	125	150	-	-	-	-

REV. Nº		DATA		DESCRIÇÃO DAS MODIFICAÇÕES	
ELETRICIDADE					
PROJ. Nº		CONSTRUÇÃO MULTIFAMILIAR TIPO VILA (24 UNIDADES)			
P.J=0541		LOCAL		RUA VISTA SUIZ - VILA PRES. JOSE SANTU ANDRE -	
PROJADO		TÍTULO		RESPONSÁVEL TÉCNICO	
COBERTURA / CAIXA D'ÁGUA / CASA DE MÁQUINAS		NOVA CHAVE		FRANCISCO LUIZ ALMEIDA E SILVA	
ALUMINADORES E S.F.D.A		TIPO DE PROJETO		REVISÃO	
PROJETO		PROJETO EXECUTIVO		F.A.L	
P.J=0541-EX=EX-08-R00.dwg		DATA DE EMISSÃO		TÍTULO	
		16/08/2018		1 : 50	
PROJETO		FOLHA		FOLHA	
		DECAE ENGENHARIA DE PROJETOS LTDA RUA OSCAR DE FREITAS - JDS - LOM - 405 CEP: 40.110-110 - LOM - LOM - LOM - LOM FONE: 041-4411-2362 CEP: 99041-410 E-MAIL: decae@decae.com.br		ELE 08	