


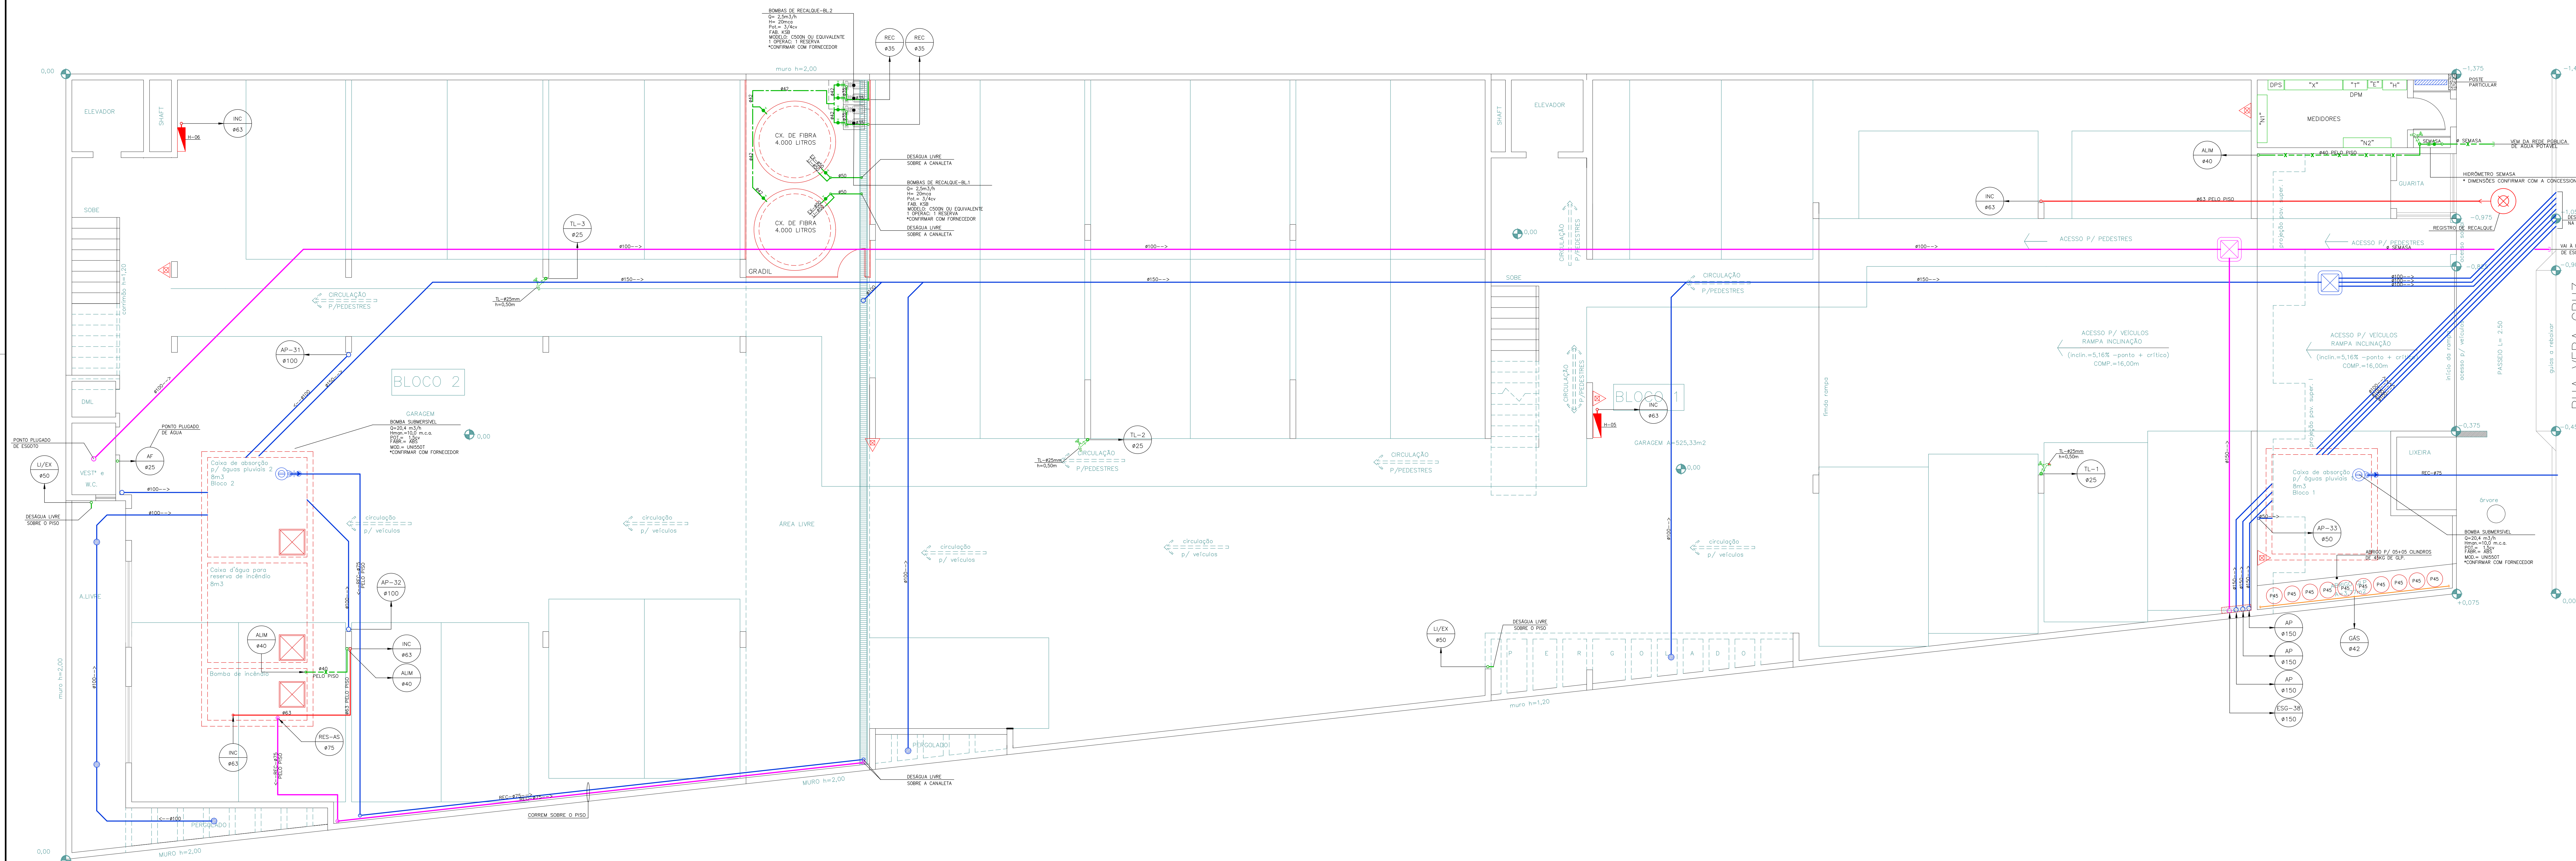

PAVIMENTO TÉRREO (PISO)

ÁGUA FRIA E GÁS
ESGOTO, VENTILAÇÃO E ÁGUAS PLUVIAIS

MOHE	COR	PEN4
1	RED	0.18
2	BLACK	0.15
3	94	0.18
4	251	0.20
5	BLACK	0.80
6	MAGENTA	0.15
7	BLACK	0.13
15	12	0.18
21	RED	0.45
30	BLACK	0.40
40	30	0.35
41	BLACK	0.15
44	30	0.18
94	94	0.45
137	137	0.15
162	162	0.15
171	162	0.50
200	191	0.15
201	191	0.45
232	MAGENTA	0.15
253	253	0.15
254	9	0.18

DIÂMETROS EM POLEGADAS	DIÂMETROS EXTERNOS			DIÂMETROS NOMINAIS		
	PVC (mm)	PPR (mm)	COBRE (mm)	P" (mm)	PVC ESG. (mm)	P" (mm)
1/2"	20	20	15	15	-	-
3/4"	25	25	20	20	-	-
1"	32	32	28	25	-	-
1 1/4"	40	40	35	32	-	-
1 1/2"	50	50	42	40	40	40
2"	63	63	54	50	50	50
2 1/2"	75	75	66	63	-	-
3"	85	90	79	75	75	75
4"	110	110	104	100	100	100
6"	160	-	-	150	150	150

ESTE QUADRO TEM POR OBJETIVO FAVORECER AS CORES REGULADAS QUE DEVEM SER USADAS PARA PREVENÇÃO DE ACIDENTES E IDENTIFICAÇÃO DE CALIBRAÇÕES EMPREGADAS NAS EDIFICAÇÕES, DESENVOLVIMENTO DE SISTEMAS DE SEGURANÇA E IDENTIFICAÇÃO CONTRA SUÍCIO, RESÍDUOS, ETC.

OS MATERIAIS QUE O USO DAS CORES DEVEM SER O MAIS REDUZIDO POSSÍVEL A FIM DE NÃO OCASIONAR CUSTO À MANUTENÇÃO.

01. O AMARELO SERÁ EMPREGADO EM:

02. O VERMELHO SERÁ EMPREGADO EM:
ÁREAS EM TORNO DE EQUIPAMENTOS DE COMBATE A INCÊNDIO OU EQUIPAMENTOS DE EMERGÊNCIA.

03. O PRETO SERÁ EMPREGADO EM:
CALIBRAÇÕES DE ESSIGTO.

04. O VERDE SERÁ EMPREGADO EM:
CALIBRAÇÃO DE ÁGUA POTÁVEL (ESTA DEVERÁ SER OBRIGATORIAMENTE IDENTIFICADA COMO ÁGUA DE BEBIDA).

AS CALIBRAÇÕES DEVEM RECEBER A APLICAÇÃO DE CORES EM TODA SUA EXTENSÃO COM A FINALIDADE DE FACILITAR SUA IDENTIFICAÇÃO.

[illegible]

INDICAÇÕES	
	TIPO (AF, ESG, ETC) e Nº DA COLUNA CHAMADA DE COLUNA
	DIÂMETRO (BÍTOLA) DA COLUNA
	CHAMADA PARA AMPLIAÇÃO DE ESGOTO / ÁGUA FRIA
	INDICAÇÃO DE TUBULAÇÃO QUE SOBE
	INDICAÇÃO DE TUBULAÇÃO QUE DESCE
	INDICAÇÃO DE TUBULAÇÃO QUE PASSA
	SENTIDO DE FLUXO DE TUBULAÇÃO
	FURO NA VIGA





PRIMARIAS E TUBULAÇÕES

- AZUL — ÁGUA PLUVIAL
- ROSA — ESGOTO E OU ÁGUAS SERVIDAS
- VERDE — VENTILAÇÃO DE ESGOTO



NOTAS / MEMORIAL DE ESPECIFICAÇÕES

[illegible]


HIDRÁULICA

CÉREA PJ-0541	LOCAL CONSTRUÇÃO MULTIFAMILIAR TIPO VILA (24 UNIDADES) RUA VERA CRUZ - VILA PIRES - SANTO ANDRÉ - SP
------------------	--

AGUENTO	CLIENTE
PAVIMENTO TÉRREO (PISO)	NOVA CHAVE
100% EM 03/05/2020	RESPONSÁVEL TÉCNICO
	FRANCESCO LUC
	ENG. ELETROSTA E O
	CREA: 5062177958

VENTILAÇÃO E ÁGUAS PLUVIAIS	PROJETO EXECUTIVO	J.L.C.
ARQUIVO	DATA DE EMISSÃO	ESCALA

PJ-0541-HID-EX-01-R00.dwg	21/08/2018	1 : 50
PROJETO		FOLHA

IDELE
ENGENHARIA DE PROJETOS