



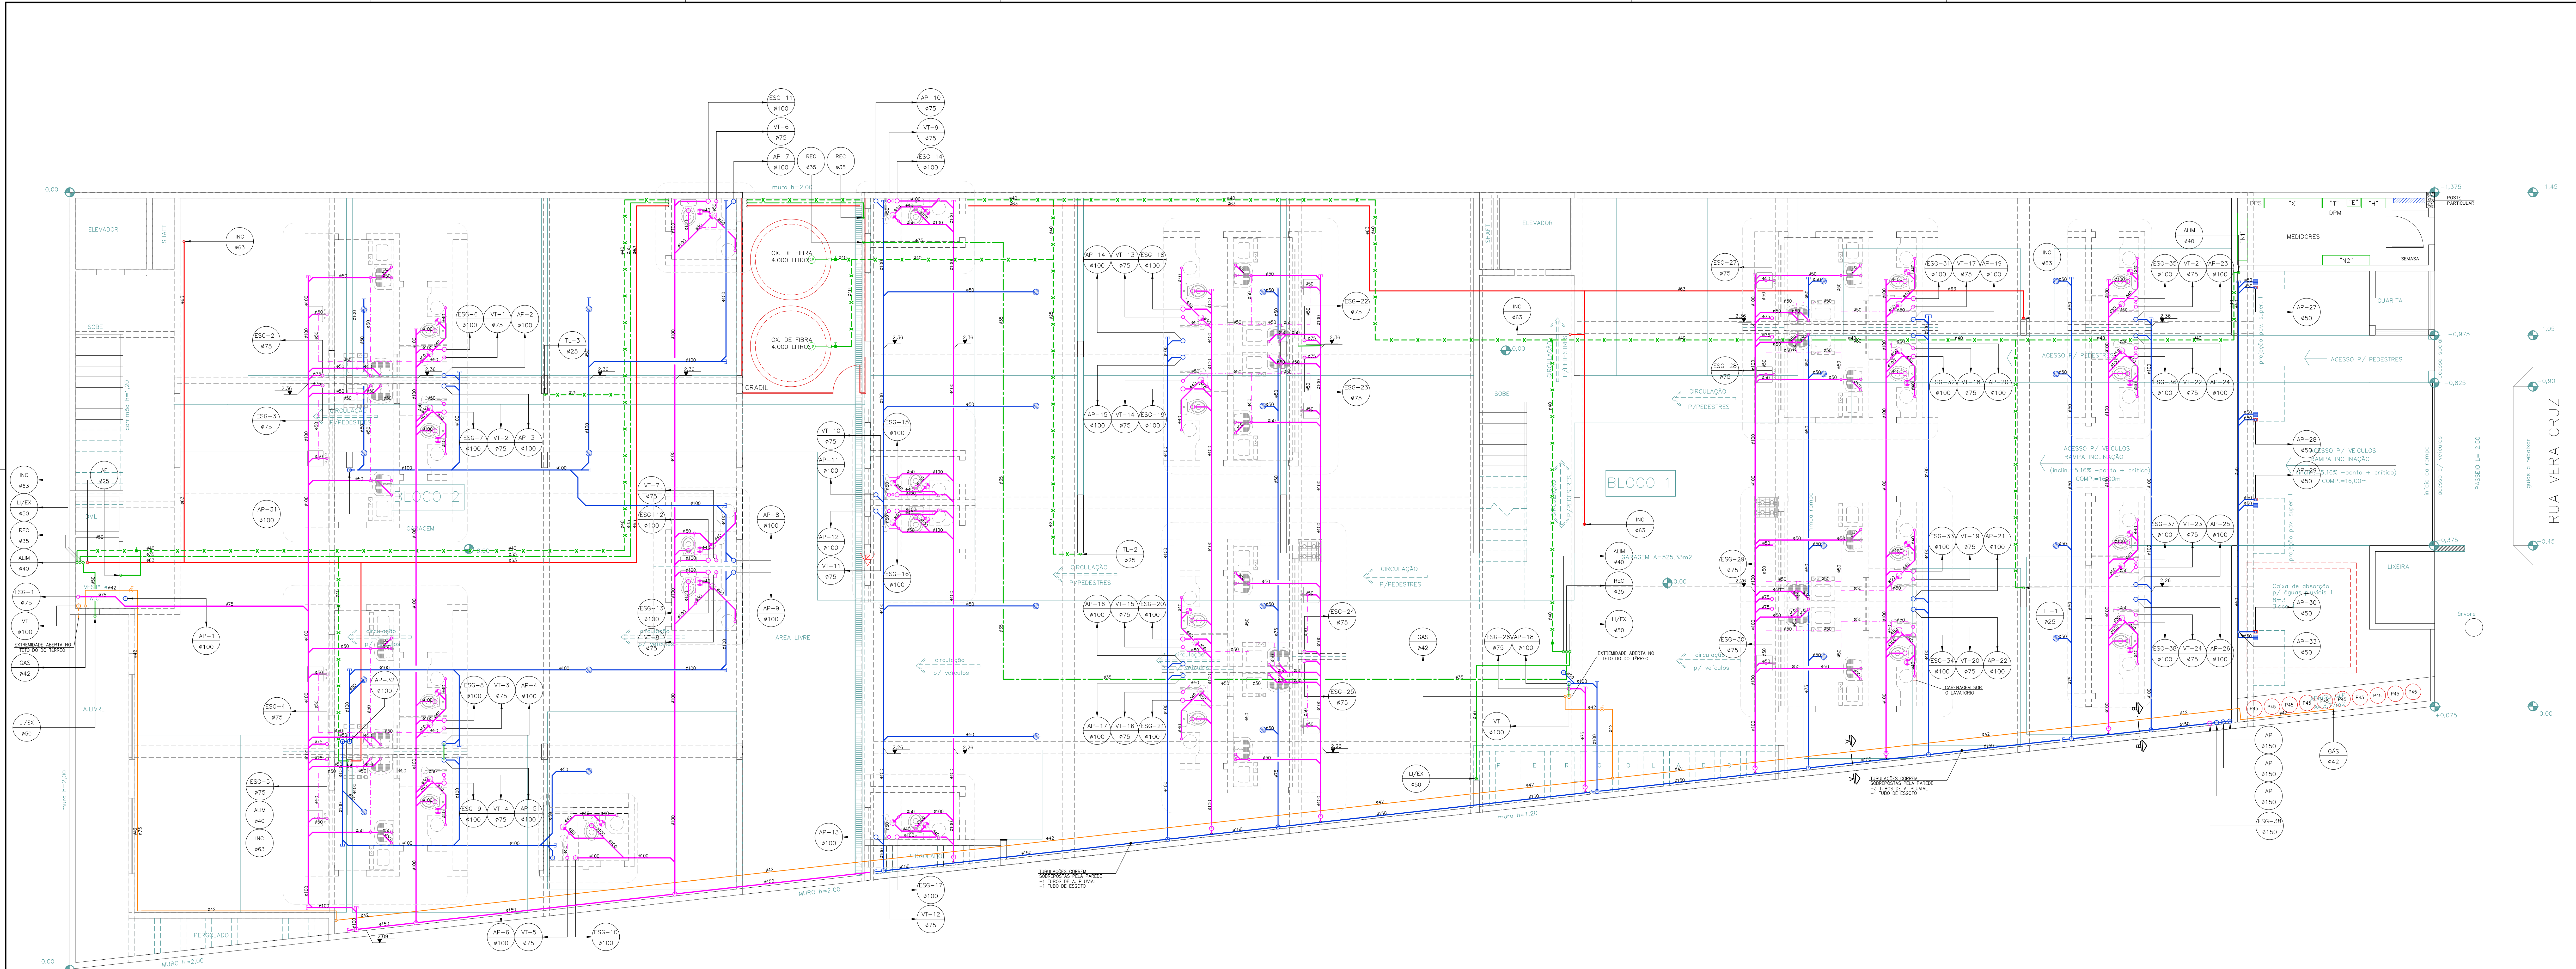

PAVIMENTO TÉRREO (TETO)

ESGOTO, VENTILAÇÃO E ÁGUAS PLUVIAIS

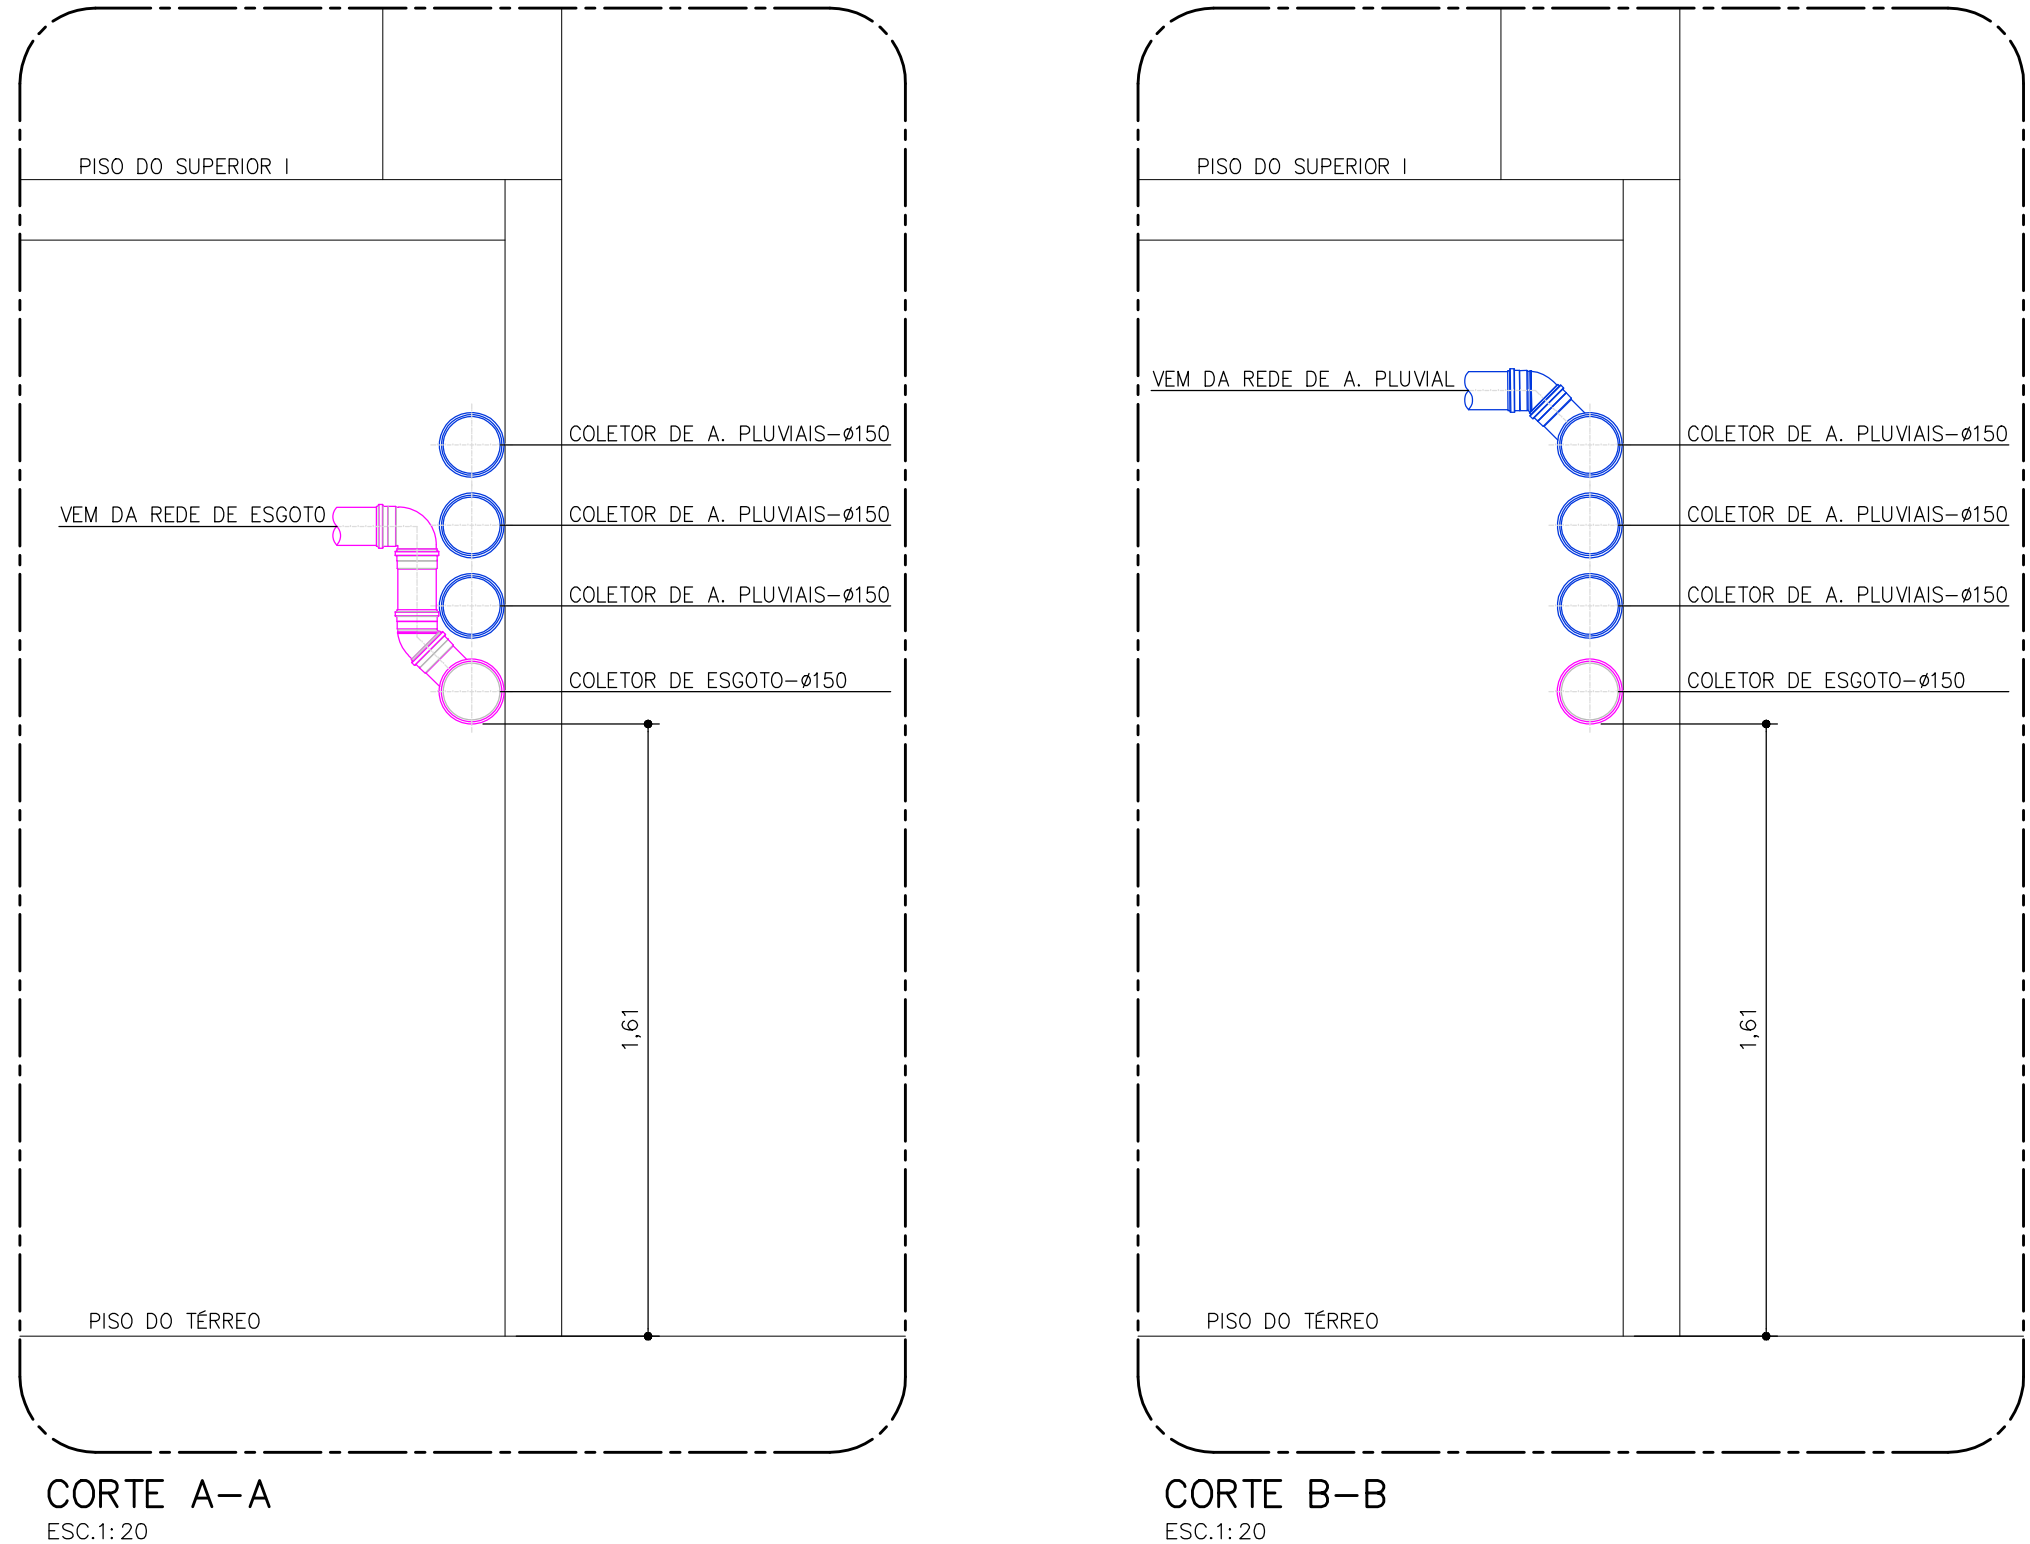

CORTE A-A
ESC.1:20

CORTE B-B
ESC.1:20

SINALIZAÇÃO DE SEGURANÇA

ESTE QUADRO TEM POR OBJETIVO FALAR AS CORES REGULAMENTADAS QUE DEVEM SER USADAS NAS DEPENDÊNCIAS DE ACABADOS E IDENTIFICAÇÃO DE CANALIZAÇÕES DE SEUS EQUIPAMENTOS PARA APLICAÇÃO EM TUBOS, CAIXAS, BARRAS, ELETRODUTOS E ADOTIVADA CONTRA SEUS RESERVATÓRIOS RISCOS.

OS MATERIAIS QUE O USO DAS CORES DEVERÃO SER O MAIS REDUZIDO POSSÍVEL A FIM DE NÃO OCORREREM APLICAÇÃO A MANUTENÇÃO.

01. O AMARELO SERÁ EMPREGADO EM:
CANALIZAÇÕES DE ÁGUA QUENTE E FRIA.
02. O VERMELHO SERÁ EMPREGADO EM:
ÁREAS EM TORNO DE EQUIPAMENTOS DE COMBATE A INCÊNDIO OU EQUIPAMENTOS DE EMERGÊNCIA.
03. O PRETO SERÁ EMPREGADO EM:
CANALIZAÇÕES DE GÁS.
04. O VERDE SERÁ EMPREGADO EM:
CANALIZAÇÃO DE ÁGUA POTÁVEL, (SUA DEVERÁ SER OBRIGATORIAMENTE IDENTIFICADA COMO TAL, COM A INSCRIÇÃO DE RESERVA POTÁVEL).

AS CANALIZAÇÕES DEVERÃO RECEBER A APLICAÇÃO DE CORES EM TODA SUA EXTENSÃO COM A FINALIDADE DE FACILITAR SUA IDENTIFICAÇÃO.

DIÂMETROS EM POLEGADAS	DIÂMETROS EXTERNOS			DIÂMETROS NOMINAIS		
	PVC (mm)	PPR (mm)	COBRE (mm)	PVC (mm)	PVC ESG. (mm)	PPR (mm)
1/2"	20	20	15	15	-	-
3/4"	25	25	20	20	-	-
1"	32	32	28	25	-	-
1 1/4"	40	40	35	32	-	-
1 1/2"	50	50	42	40	-	-
2"	60	63	54	50	50	50
2 1/2"	75	75	66	63	-	-
3"	85	90	75	75	75	75
4"	110	120	100	100	100	100
6"	160	-	-	150	150	150

[illegible]

REV. N°	DATA	DESCRIÇÃO DAS MODIFICAÇÕES

HIDRÁULICA

PJ-0541	nome: CONSTRUÇÃO MULTIFAMILIAR TIPO VILA - (24 UNIDADES) vila VERA CRUZ - VILA PIRES - SANTO ANDRÉ - SP		
estado:	cidade:	nome:	responsável técnico:
		NOVA ORATE	FRANCISCO LUIZ CPF: 045.943.108-00 E-MAIL: 0451943108@GMAIL.COM
pavimento térreo (TETO) VILA FRIA, CAS, ESQUDO, VILA VERDE E ÁGUAS FLORES		tipo:	projetista:
		PROJETO EXECUTIVO	J.L.C.
autor:	data de desecho:	folha:	
PJ-0541-HID-EX-02-R00.dwg	21/08/2018	1 de 50	
nome: IDECALE ENGENHARIA DE PROJETOS RUA CONGOLO DE PROJETOS LTDA RUA CONGOLO FERNANDES, 318 - COLO. 405 04.010-000 - BUA VISTA - SANTO ANDRÉ - SP FONE/FAX: (11) 4442-2262 / CEP 09041-410 E-MAIL: idecale@idecale.com.br			HID 02