



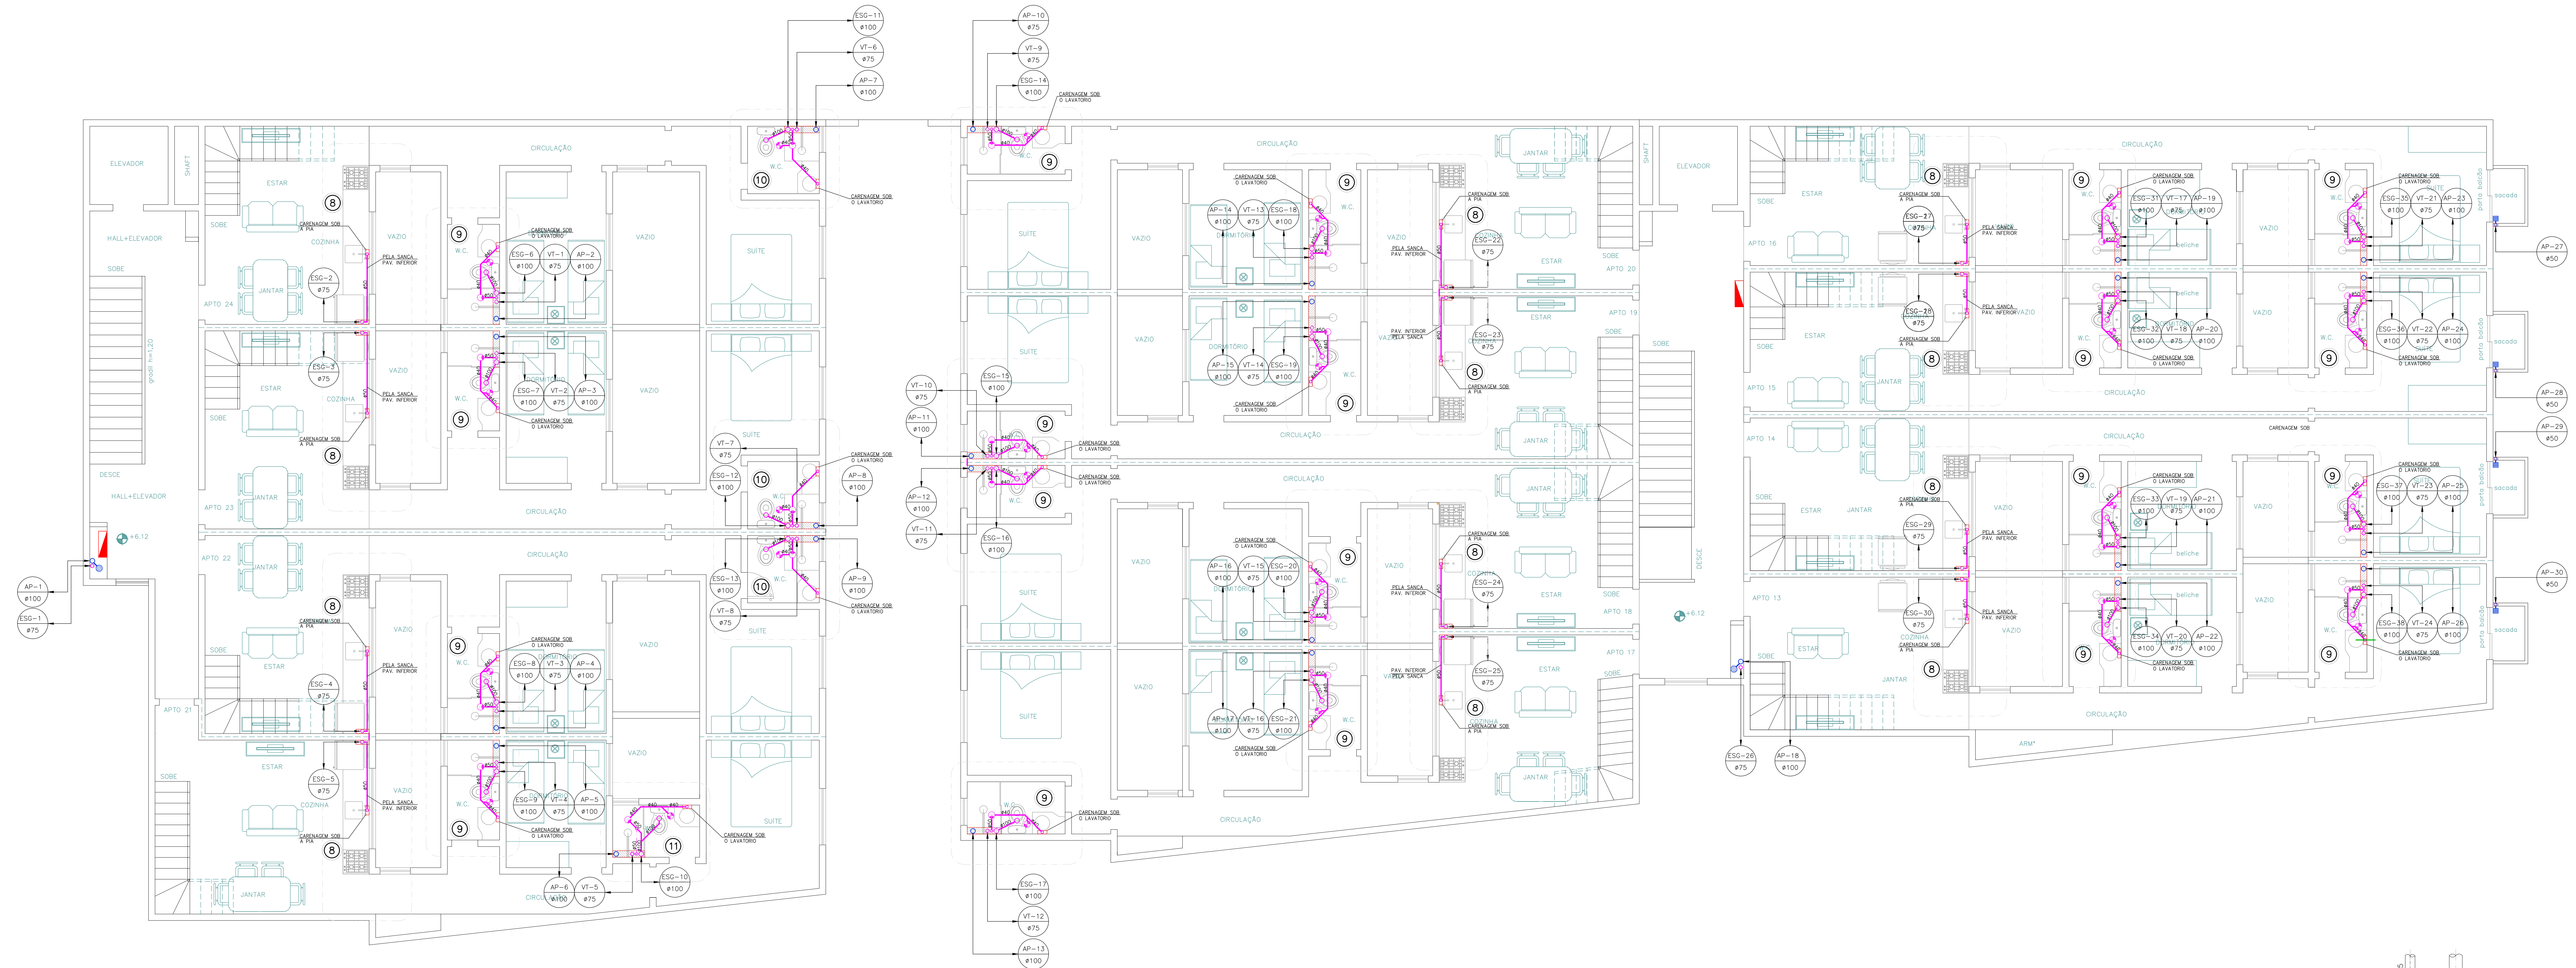

ESGOTO, VENTILAÇÃO E ÁGUAS PLUVIAIS

ESGOTO, VENTILAÇÃO E ÁGUAS PLUVIAIS

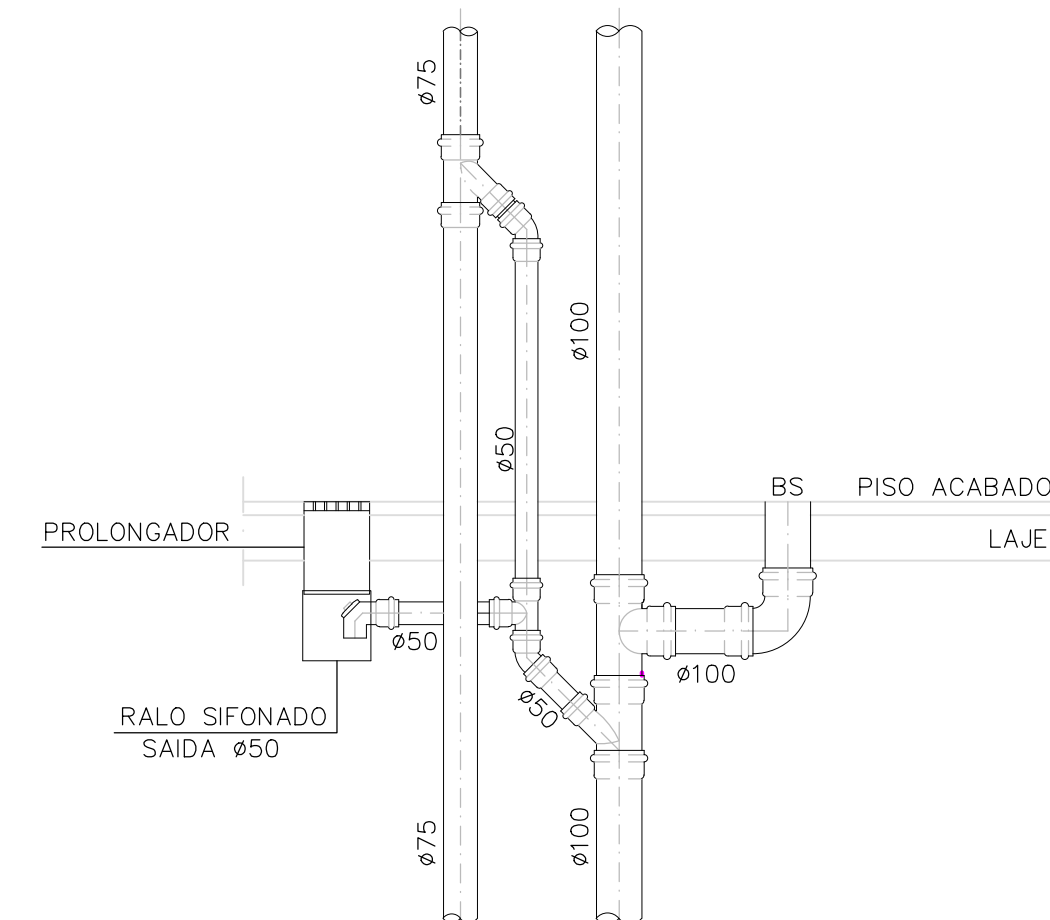

DETALHE "Y"
LIGAÇÃO CAIXA SIFONADA

DIÂMETROS EM POLLEGADAS	DIÂMETROS EXTERNOS			DIÂMETROS NOMINAIS		
	PVC (A)	PPR (B)	COBRE (C)	F ^o (D)	PVC ESG. (E)	FF (F)
1/2"	20	20	15	15	—	—
3/4"	25	25	22	20	—	—
1"	32	32	28	25	—	—
1 1/4"	40	40	35	32	—	—
1 1/2"	50	50	42	40	40	—
2"	60	63	54	50	50	50
2 1/2"	75	75	66	63	—	—
3"	90	90	78	75	75	75
4"	110	—	104	100	100	100
6"	160	—	150	150	150	150

SINALIZAÇÃO DE SEGURANÇA

ESTE QUADRO TEM POR OBJETIVO FAZER AS CORES REGULAMENTARES QUE DEVERÃO SER USADAS PARA IDENTIFICAÇÃO DE ACIDENTES E IDENTIFICAÇÃO DE CATEGORIAS EMPLACAMENTOS NAS LUGARES PARA COLETAÇÃO DE LÍQUIDOS, GASES, ELÉTRICIDADE E ADVERTÊNCIA CONTRA SEUS RESPECTIVOS PERIGOS.

ADVERTÊNCIAS QUE O USO DAS CORES DEVERÃO SER O MAIS REDUZIDO POSSÍVEL, A FIM DE NÃO OCASIONAR CONFUSÃO NA MANEIRAGEM.

01. O AMARELO SERÁ EMPREGADO EM:

01.1. CATEGORIAS DE GASES USQ 40 G/G.

02. O VERMELHO SERÁ EMPREGADO EM:

02.1. ÁREAS EM TORNO DE EQUIPAMENTOS DE COMBATE A INCÊNDIO OU EQUIPAMENTOS DE EXTINÇÃO.

03. O PRETO SERÁ EMPREGADO EM:

03.1. CATEGORIAS DE ESQOTTOS.

04. O VERDE SERÁ EMPREGADO EM:



04.1. CATEGORIAZACÃO DE ÁGUA POTÁVEL (ESTA DEVERÁ SER ORGANOGRAMATICAMENTE IDENTIFICADA COMO TAL).

AS CATEGORIAZACÕES DEVERÃO RECEBER A APLICAÇÃO DE CORES EM TODA SUA EXTENSÃO COM A FINALIDADE DE FACILITAR SUA IDENTIFICAÇÃO.

LEGENDA GERAL

[illegible]

INDICAÇÕES

  	TIPO (AF, ESG, ETC) e N° DA COLUNA CHAMADA DE COLUNA		INDICAÇÃO DE TUBULAÇÃO QUE SO
	DIÂMETRO (BITOLA) DA COLUNA		INDICAÇÃO DE TUBULAÇÃO QUE DE
	CHAMADA PARA AMPLIAÇÃO DE ESGOTO / ÁGUA FRIA		SENTIDO DE FLUXO DE TUBULAÇÃO
			FURO NA VIGA

SÍMBOLOS

- | | |
|--|---|
| <ul style="list-style-type: none"> REGISTRO DE LAVAGEM ✓ TORREDEIRA DE CAVEIRA ✓ REATOR DE PRESSÃO ✓ MANTA DE RETENÇÃO 200 PORTINHO ✓ MANTO DE VERIFICAÇÃO ✓ UNÃO COM ASENTADO CÔNICO DE BRONZE ✓ CAIXA SIFONADA ✓ BAL. SECO ✓ DRELA PLANA ✓ DRELA HEMISPÉRICA ✓ DRELA QUADRADA ✓ BAL. QUADRADO EMBUTIDO NA LAJE | <ul style="list-style-type: none"> CAIXA DE INJEÇÃO DE ESFOTO (C) ASZAS SIFONADAS (C) CAIXA DE INJEÇÃO DE ASZAS SIFONADAS COM DRELA (C) CAIXA DE INSPEÇÃO SIFONADA (C) CAIXA DE DORÇURA (C) CAIXA DE INJEÇÃO DE ASZAS PLUVIAIS (CP) EXTINTOR DE ASZAS PRESSURIZADA (C) EXTINTOR DE ASZAS CASQUINHO (C) 644 EXTINTOR DE 20 QUILMO SECO (C) 644 |
|--|---|

PRUMADAS E TUBULAÇÕES

- AGUA PLUVIAL
 ● ESGOTO E OU AGUAS SERVIDAS
 ● VENTILACAO DE ESGOTO
 ● GAS
- AGUA FRIA
 ● AGUA QUENTE
 ● ALIMENTADOR PREDIAL
 ● RECALQUE

CONVENÇÃO DE CORES

- | | | | | | | | |
|---|----------------------|---|---|---|---|---|---|
|  | REDE DE ÁGUA FRIA |  | REDE DE ÁGUAS SUEVAS E ESGOTO/DETLIAÇÃO |  | REDE DE GÁS |  | MÓDULO 8 |
|  | REDE DE ÁGUA PLUVIAL |  | REDE DE ÁGUA QUENTE |  | REDE DE EMERGÊNCIA E COMBATE A INCÊNDIO |  | (COMENTÁRIOS E INTERVENÇÕES NECESSÁRIAS DEVEM SER NO PROJETO) |

NOTAS / MEMORIAL DE ESPECIFICAÇÕES

- [illegible]

REV. N°	DATA	DESCRIÇÃO DAS MODIFICAÇÕES

HIDRÁULICA

OBJETO	LOCAL
PJ-0541	CONSTRUÇÃO MULTIFAMILIAR TIPO VILA (24 UNIDADES) RUA VERA CRUZ, VILA BIRS - SANTO AMAR, SP

ASSUNTO	CLIENTE	RESPONSÁVEL
	NOVA CHAVE	FRANCISCO DWS. ELETROS

PAVIMENTO SUPERIOR II		
ESGOTO, VENTILAÇÃO E ÁGUAS PLUVIAIS	ETAPA PROJETO EXECUTIVO	PROJETISTA J.L.L.

PROJETO	DATA DE EMISSÃO	ESCALA
PJ-0541-HID-EX-06-R00.dwg	21/08/2018	1 : 1

PROJETO	IDEAL ENGINEERING DE PROJETOS LTDA RUA GENÉRIO FERNANDES, 318 - COXIA 405	FOLHA	HI
---------	--	-------	----

A0 ESTENDIDA (2) - 151.5 x 84.1 cm